



PLAN LOCAL D'URBANISME INTERCOMMUNAL

Plan de secteur réglementaire n°07
Bouchain, Hordain, Lieu-Saint-Amand

PIECE N° 4-B-1

PLAN DE ZONAGE
LIEU-SAINT-AMAND


APPROBATION DU PROJET LE 18 JANVIER 2021

ÉCHELLE : 1/5000



La Porte du Hainaut
Communauté d'agglomération
Inventaire de l'état de notre territoire 2019/2020

anteagroup

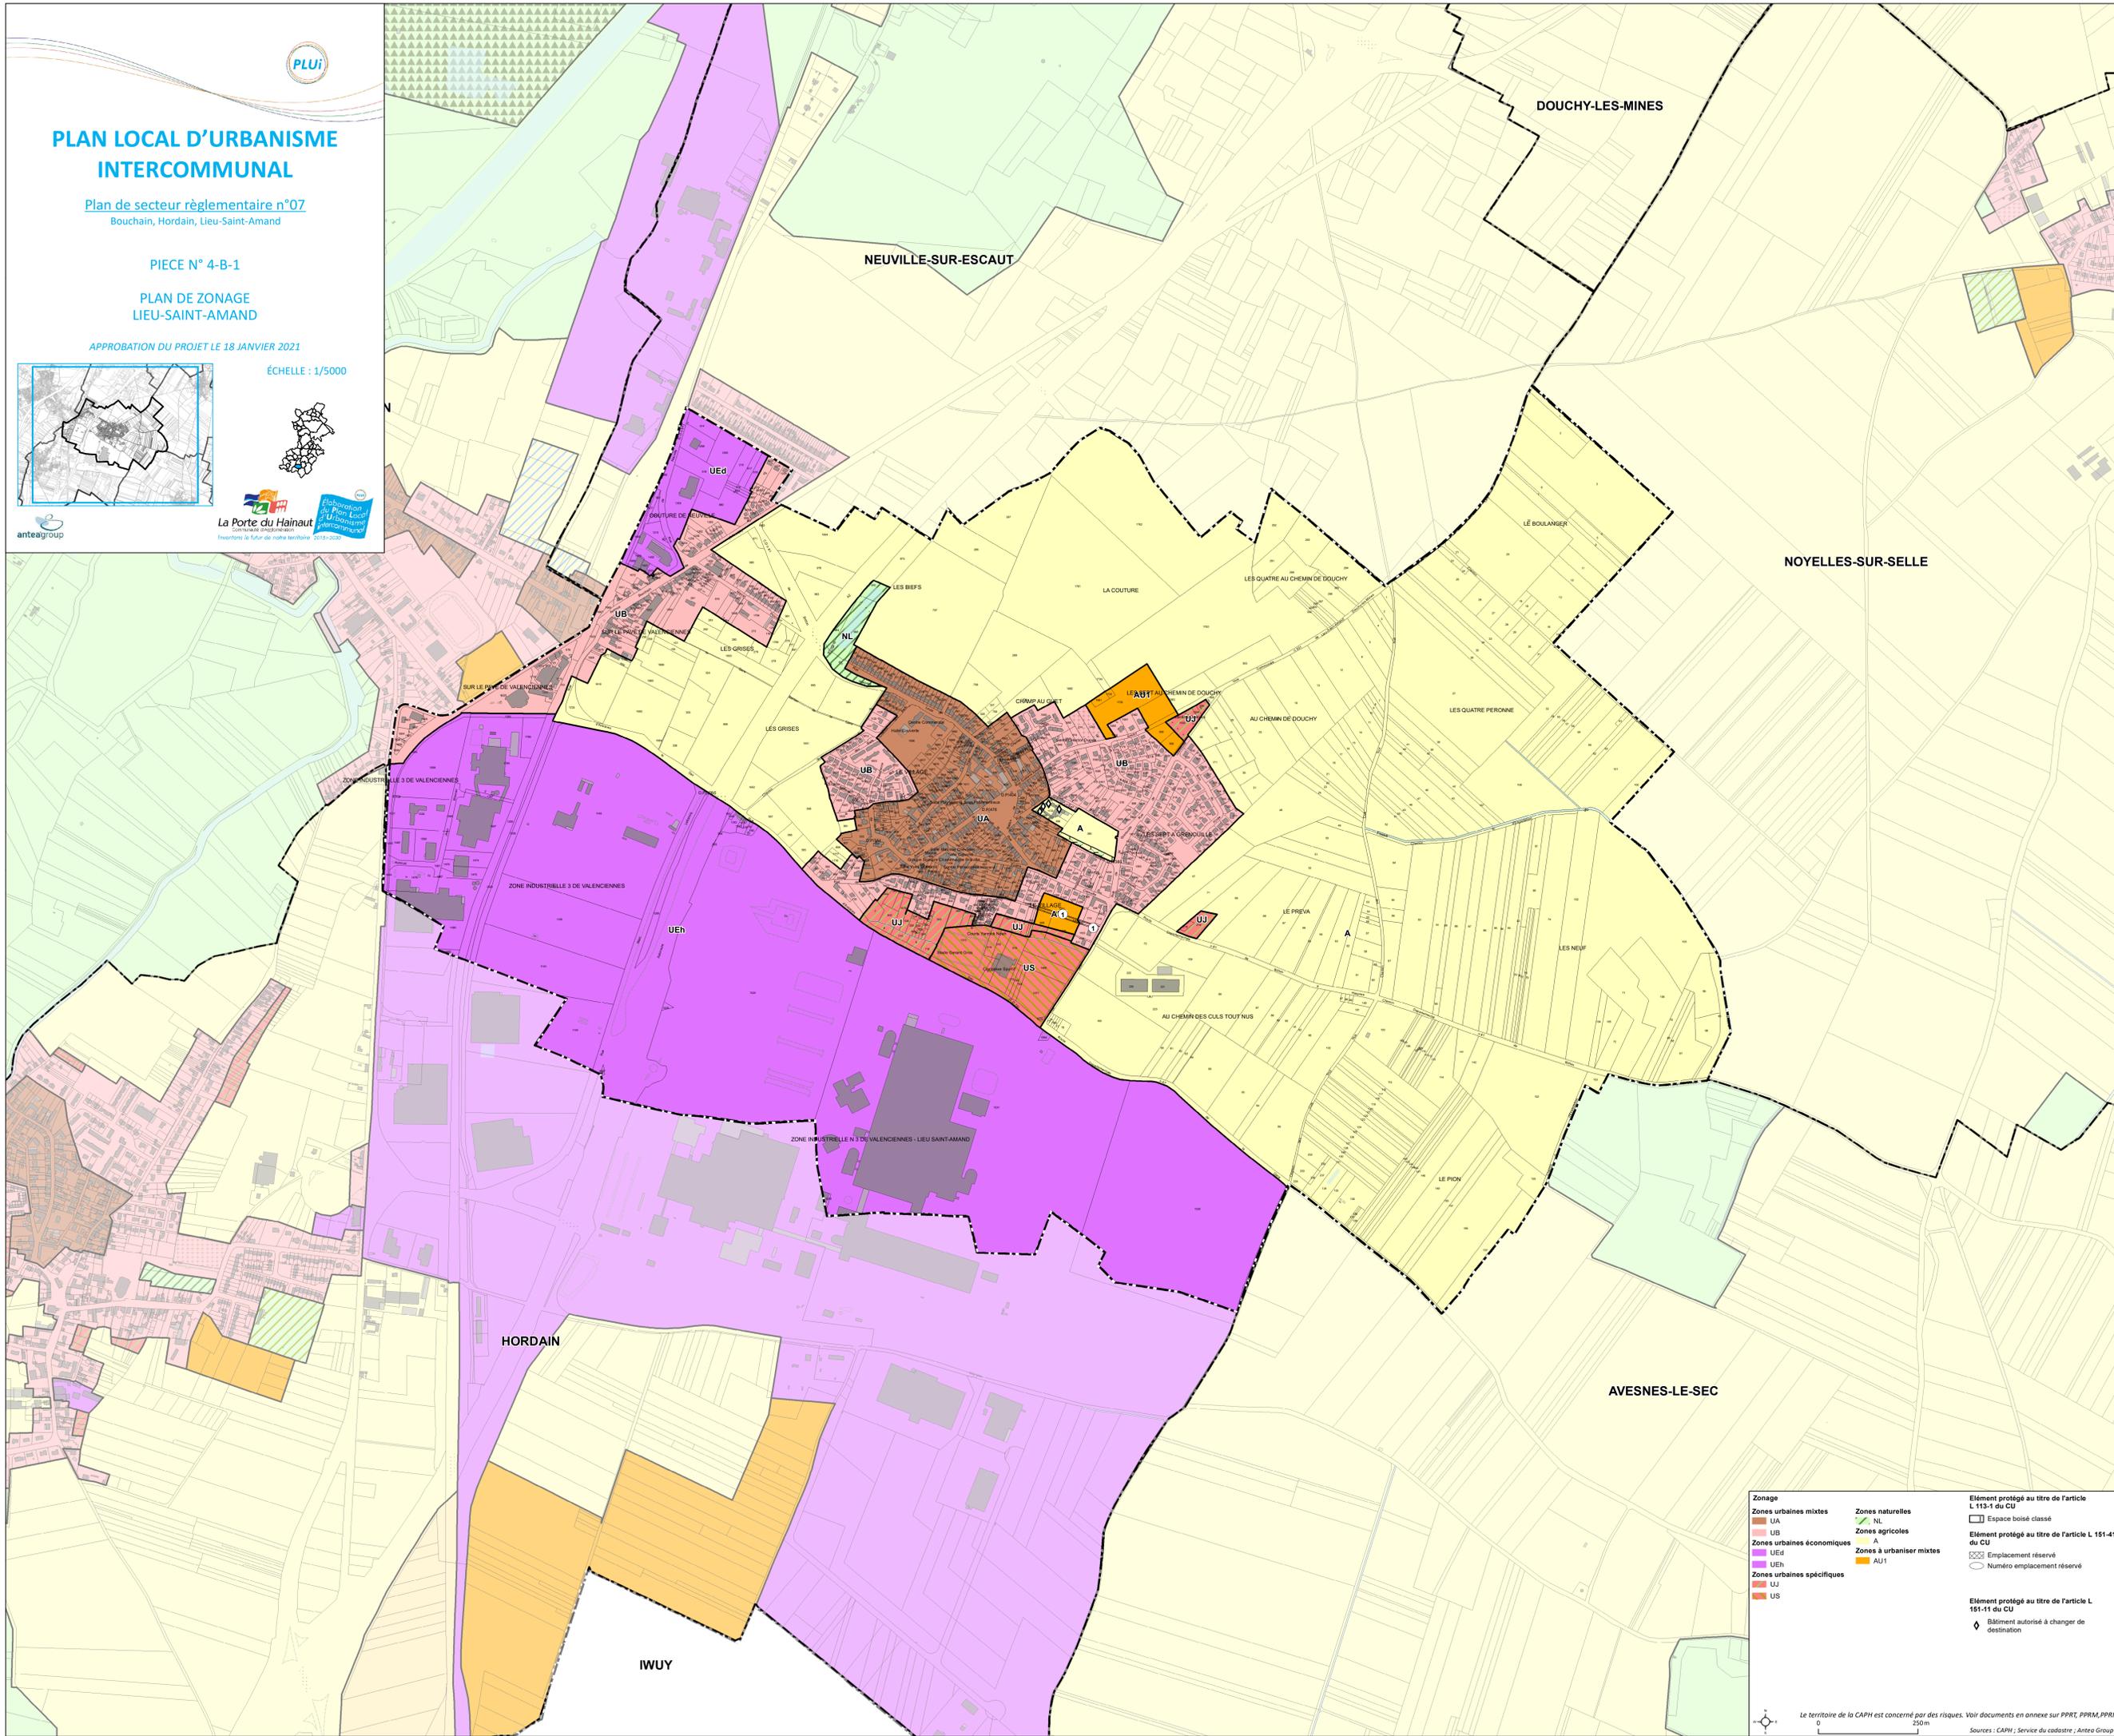

Zonage	Zones naturelles	Élément protégé au titre de l'article L. 151-11 du CU
Zones urbaines mixtes	NL	□ Espace boisé classé
UA	Zones agricoles	Élément protégé au titre de l'article L. 151-41 du CU
UB	A	⊞ Emplacement réservé
Zones urbaines économiques	Zones à urbaniser mixtes	○ Numéro emplacement réservé
UEd	AU1	
UEh		
Zones urbaines spécifiques		
UJ		
US		

Élément protégé au titre de l'article L. 151-11 du CU
♦ Bâtiment autorisé à changer de destination

Le territoire de la CAPH est concerné par des risques. Voir documents en annexe sur PPRt, PPRM, PPRi.
0 250m
Sources : CAPH ; Service du cadastre ; Antea Group